



EXTENSION




PLAN DU REZ-DE-CHAUSSEE 1/100

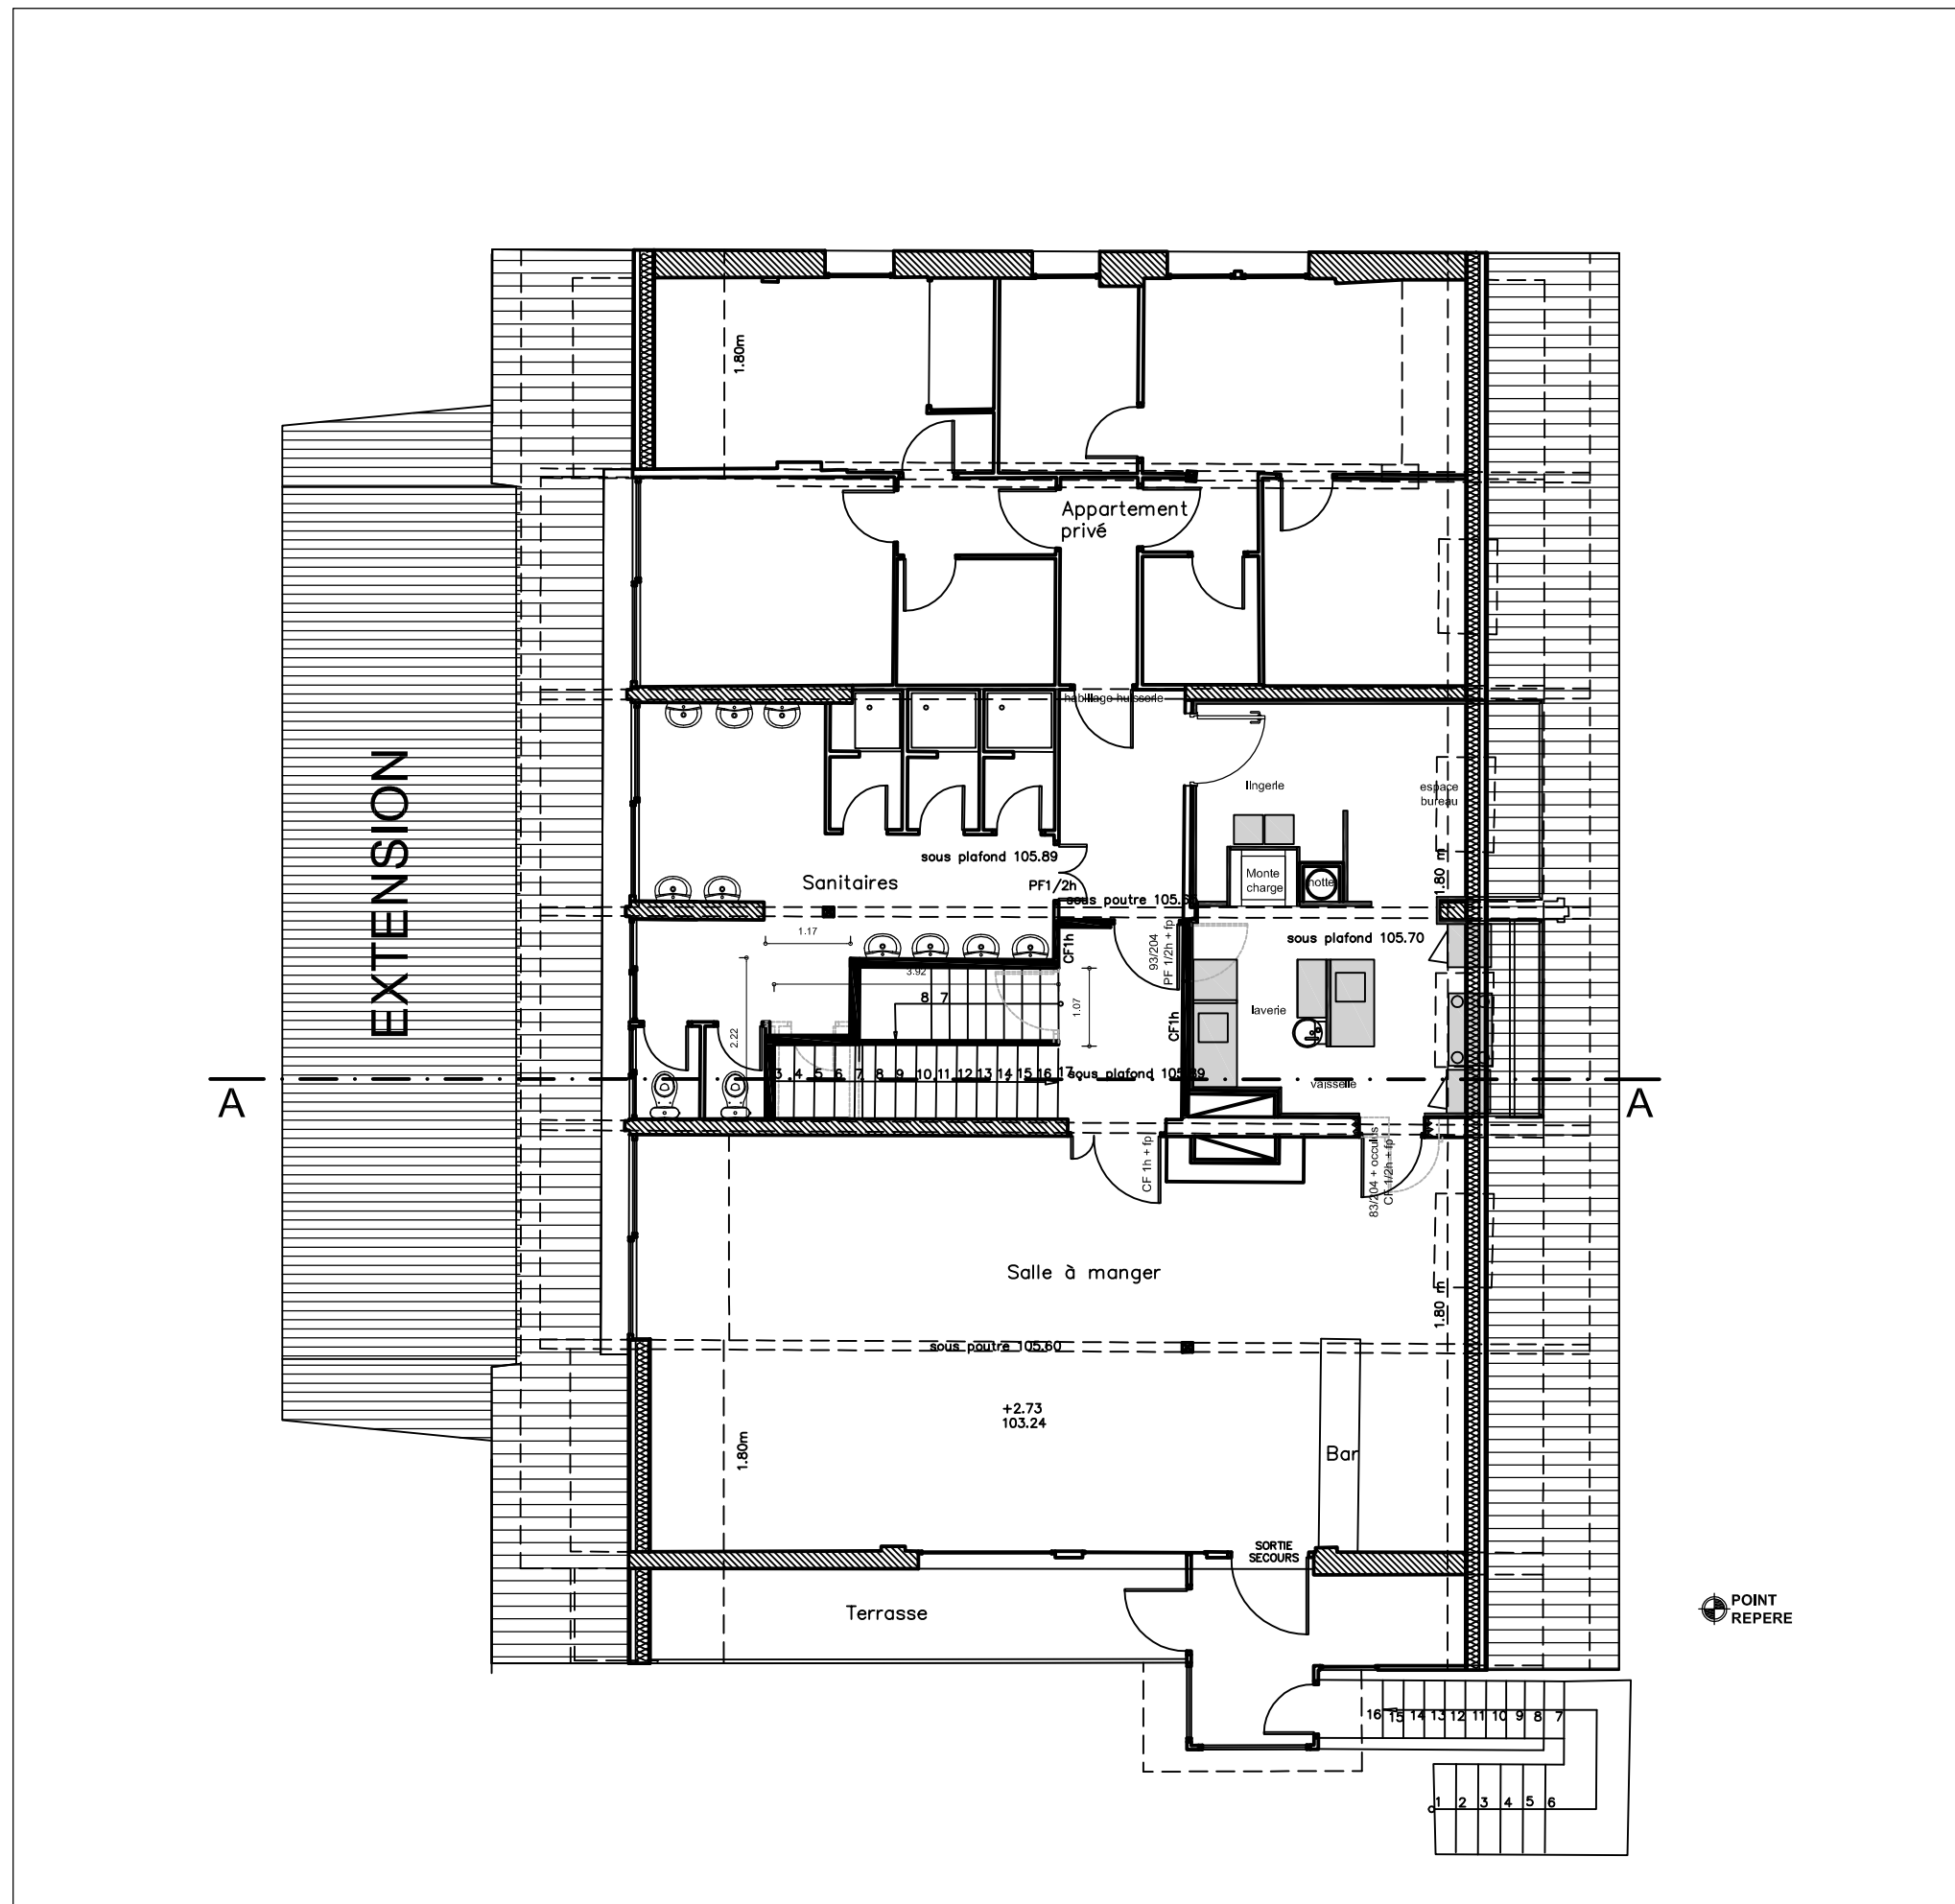


PLAN DU NIVEAU 1 1/100

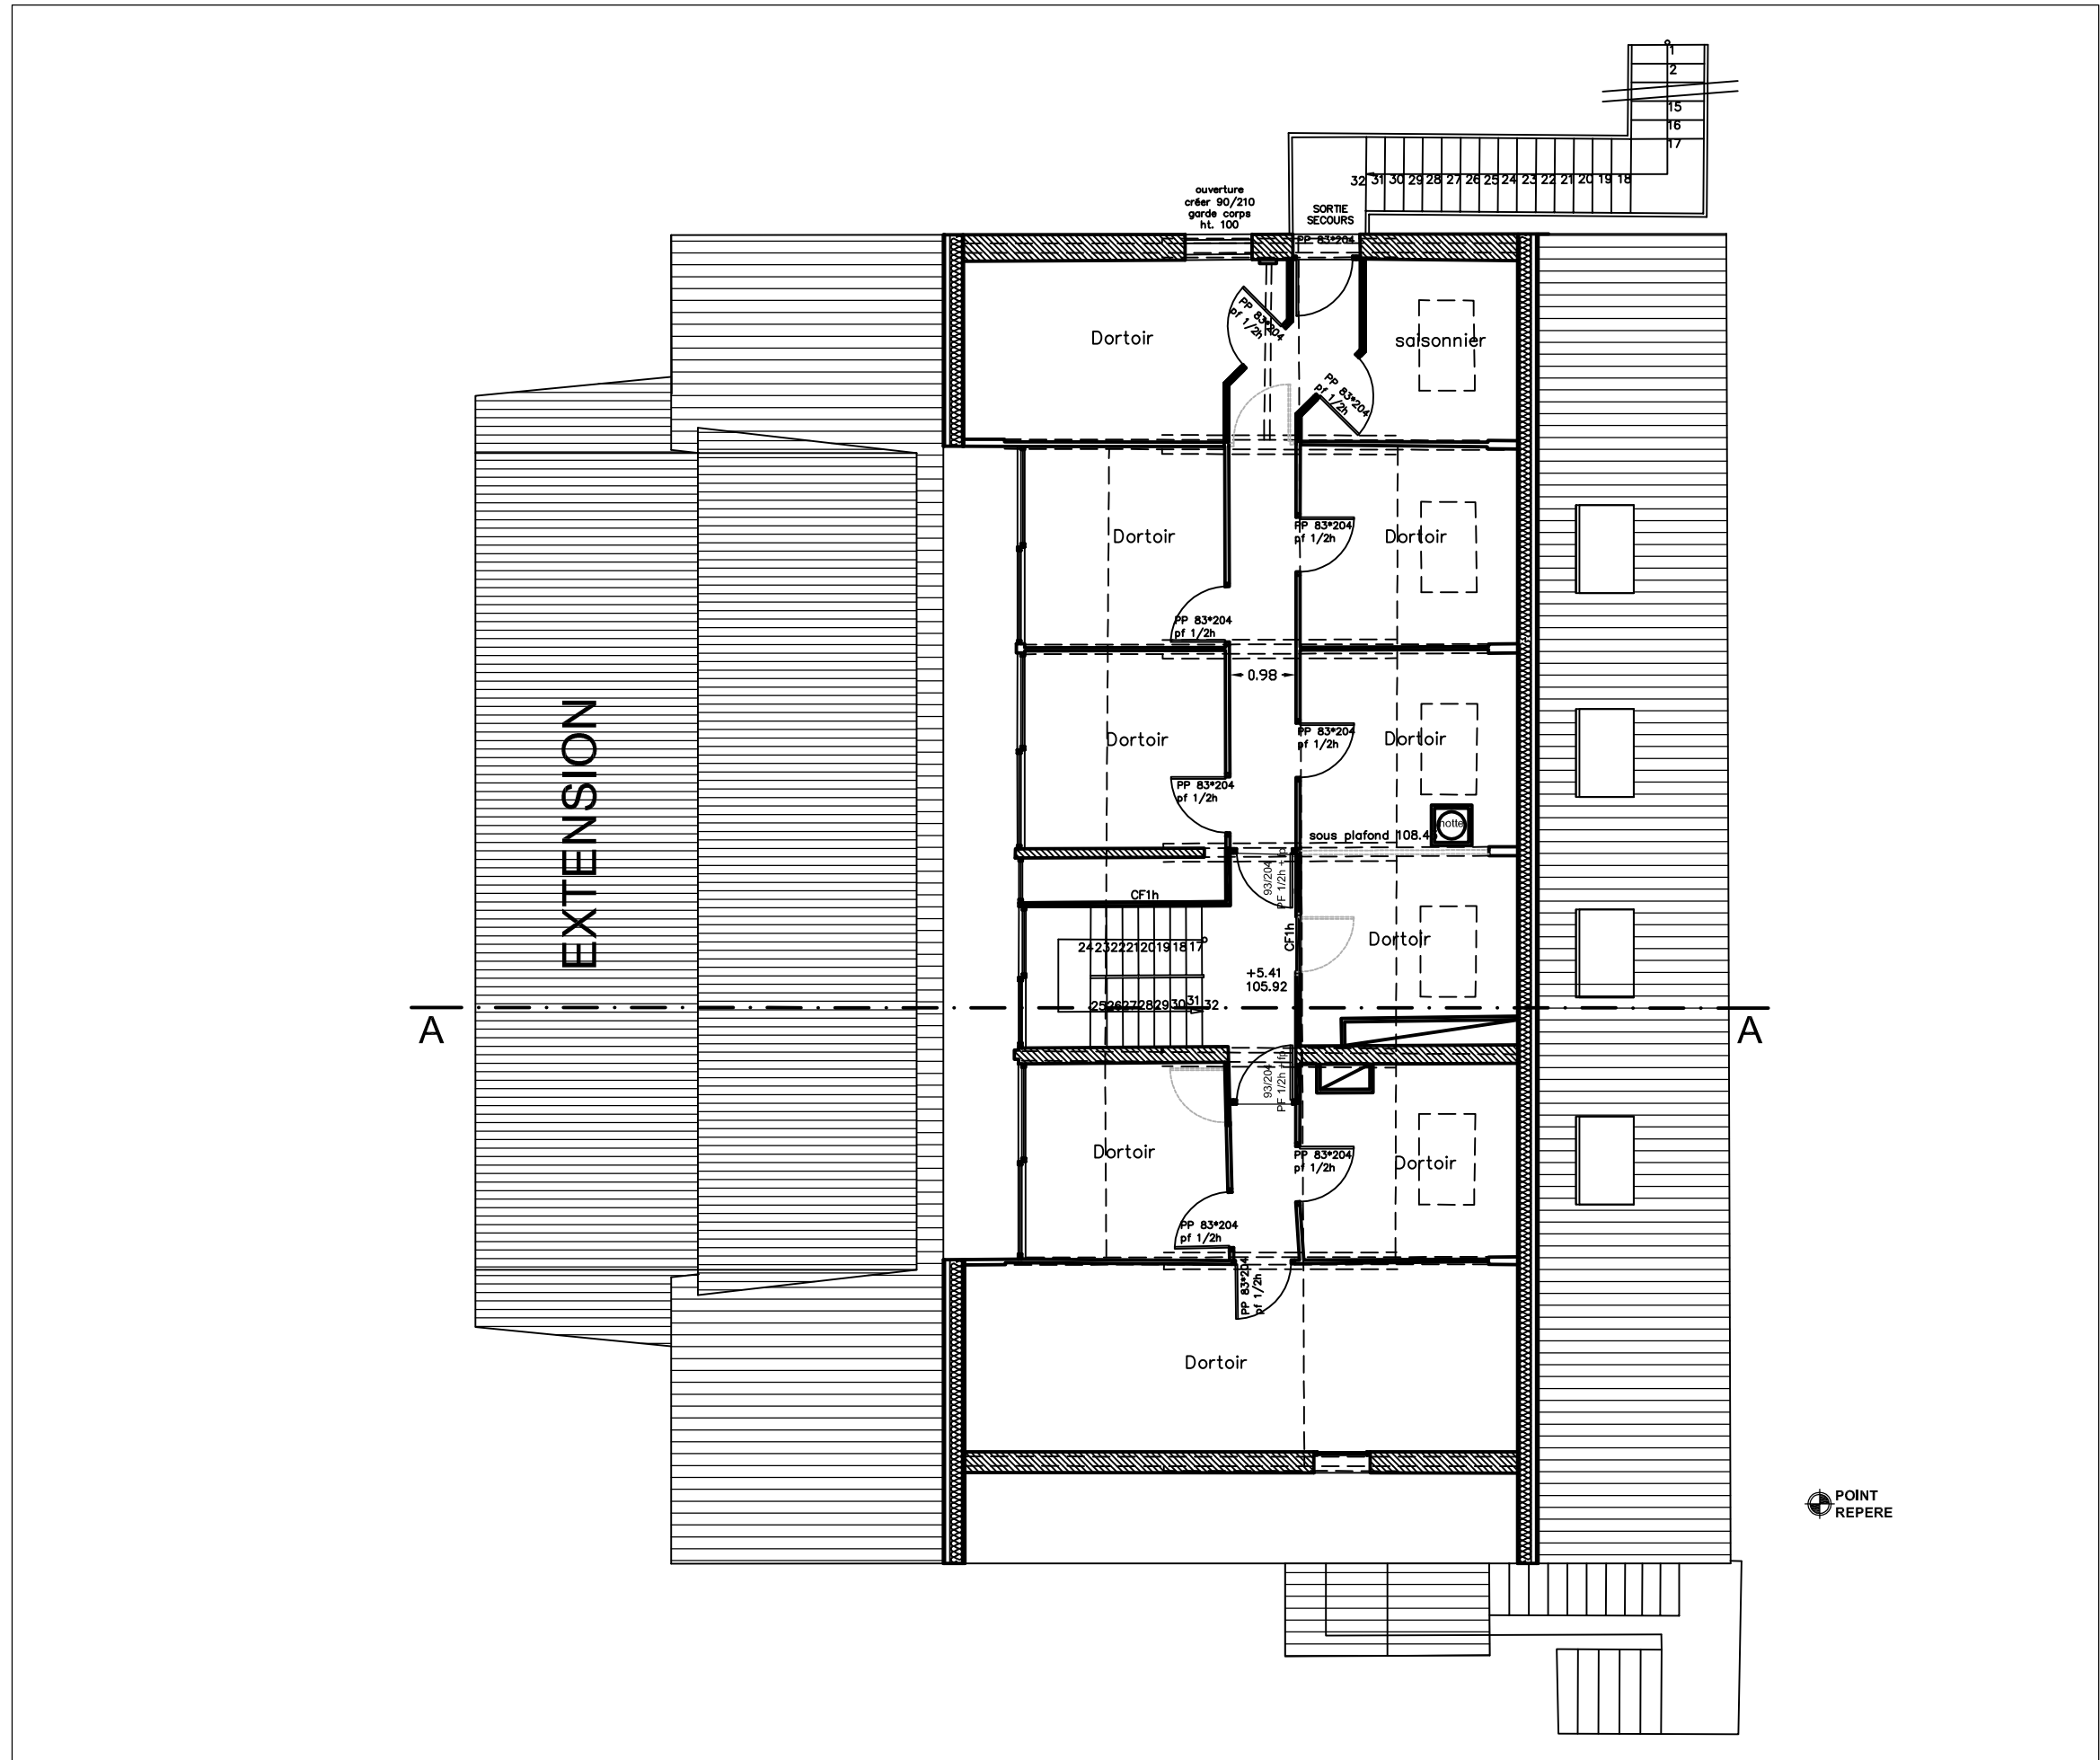


PLAN DU NIVEAU 2 1/100

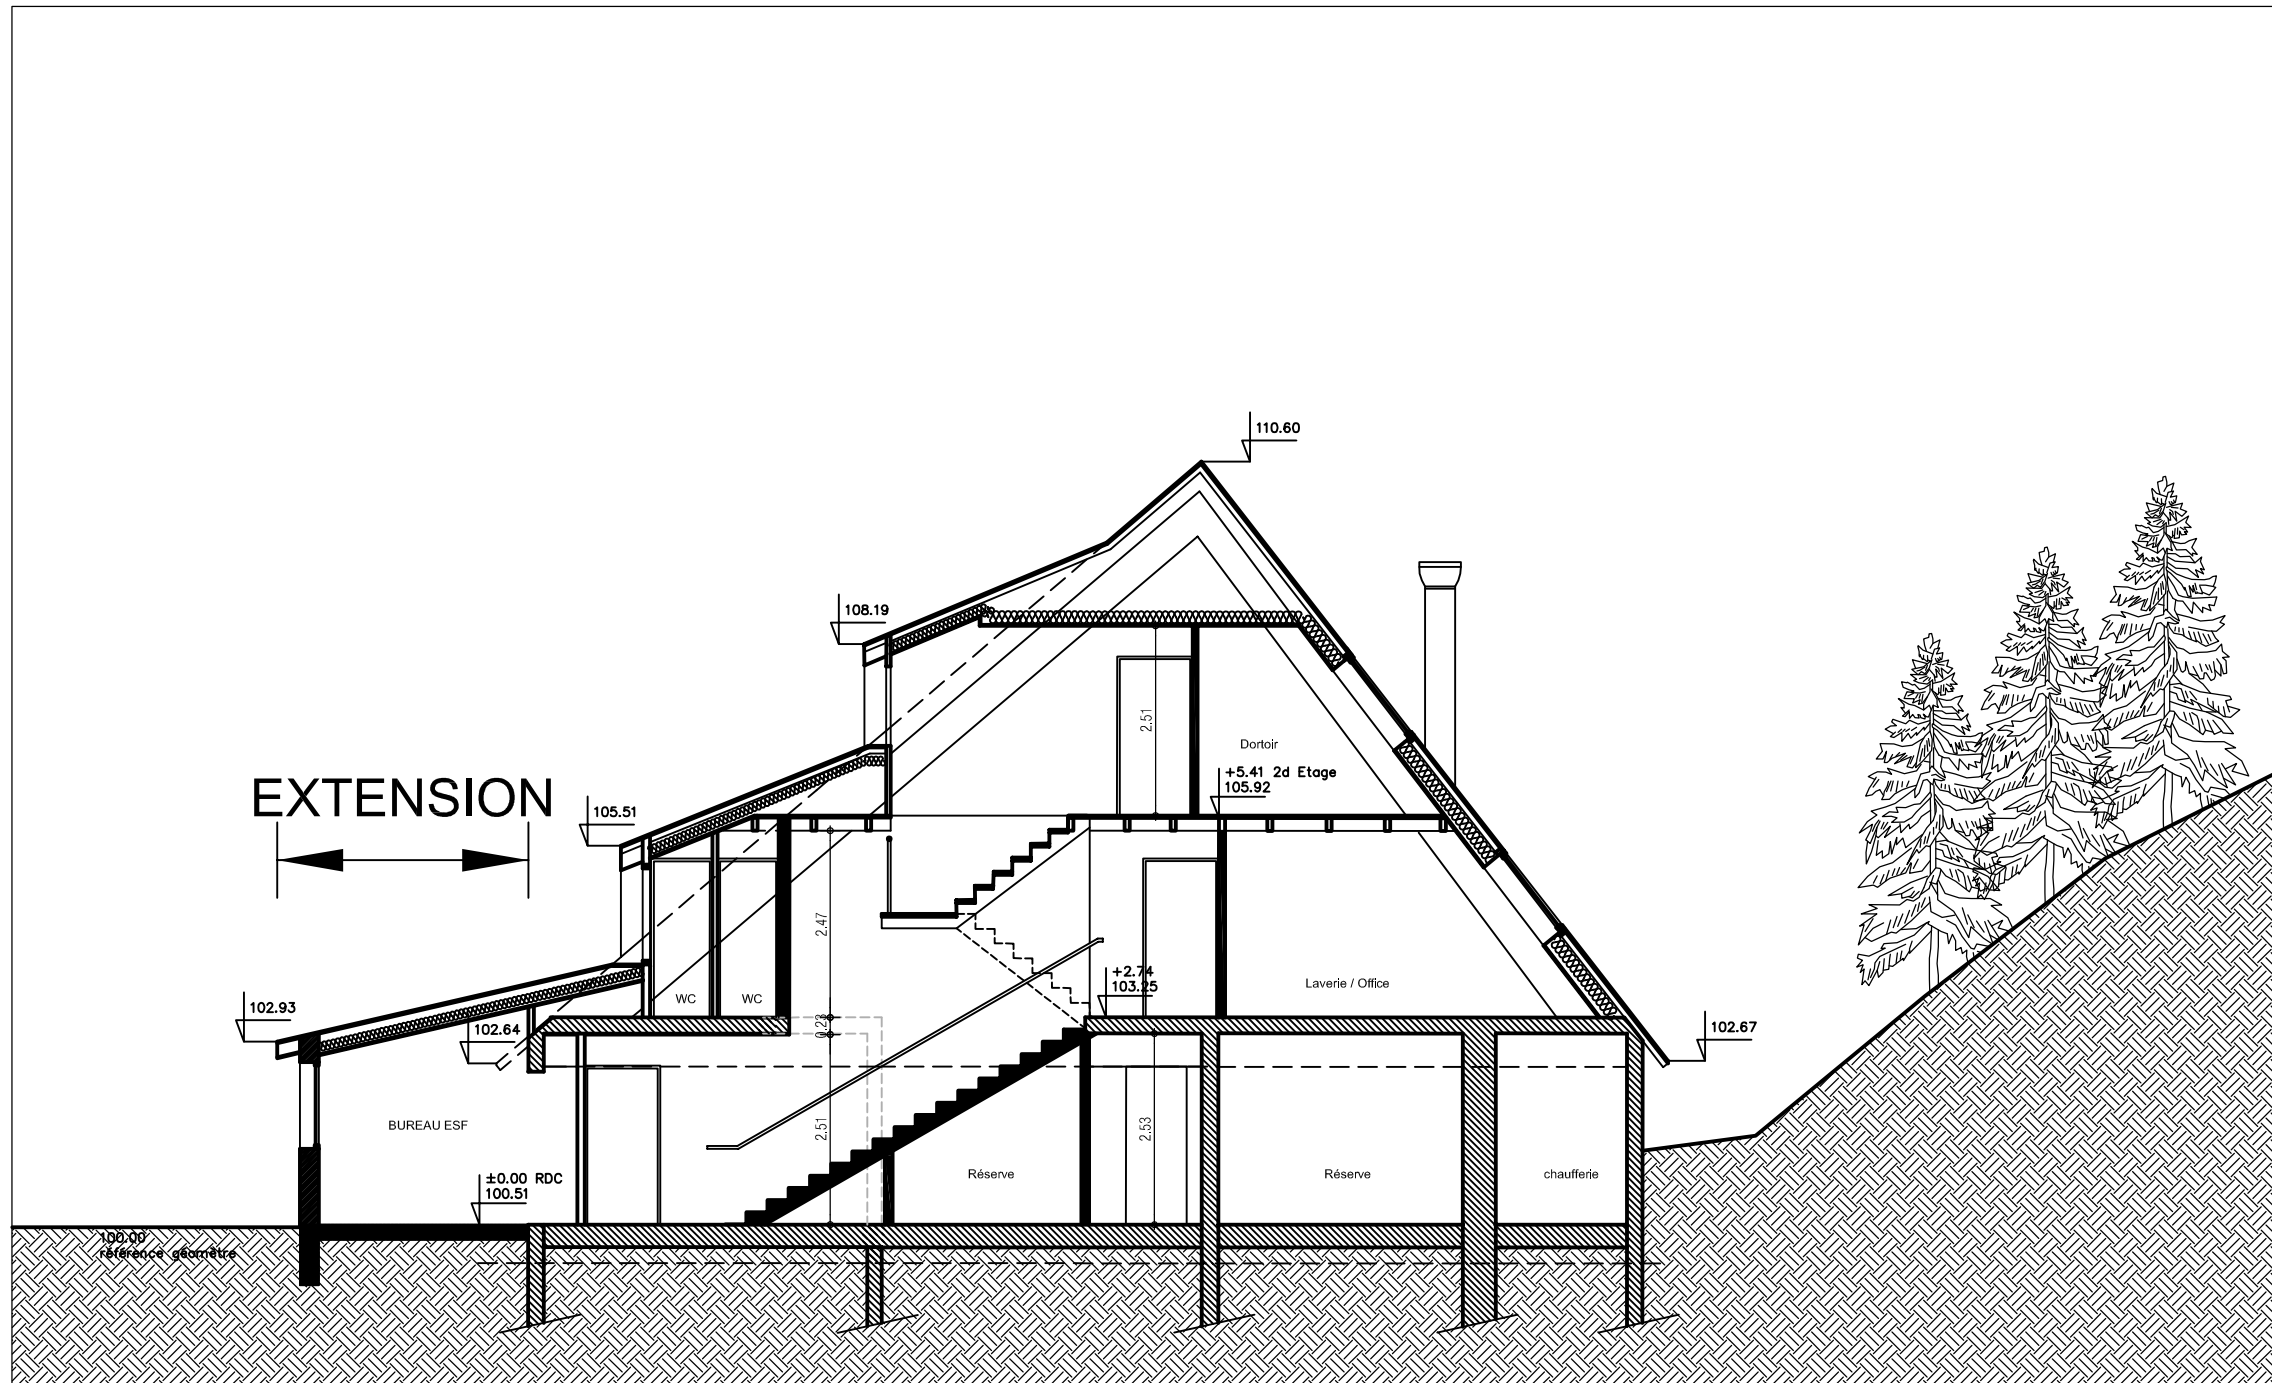


COUPE TRANSVERSALE 1/100

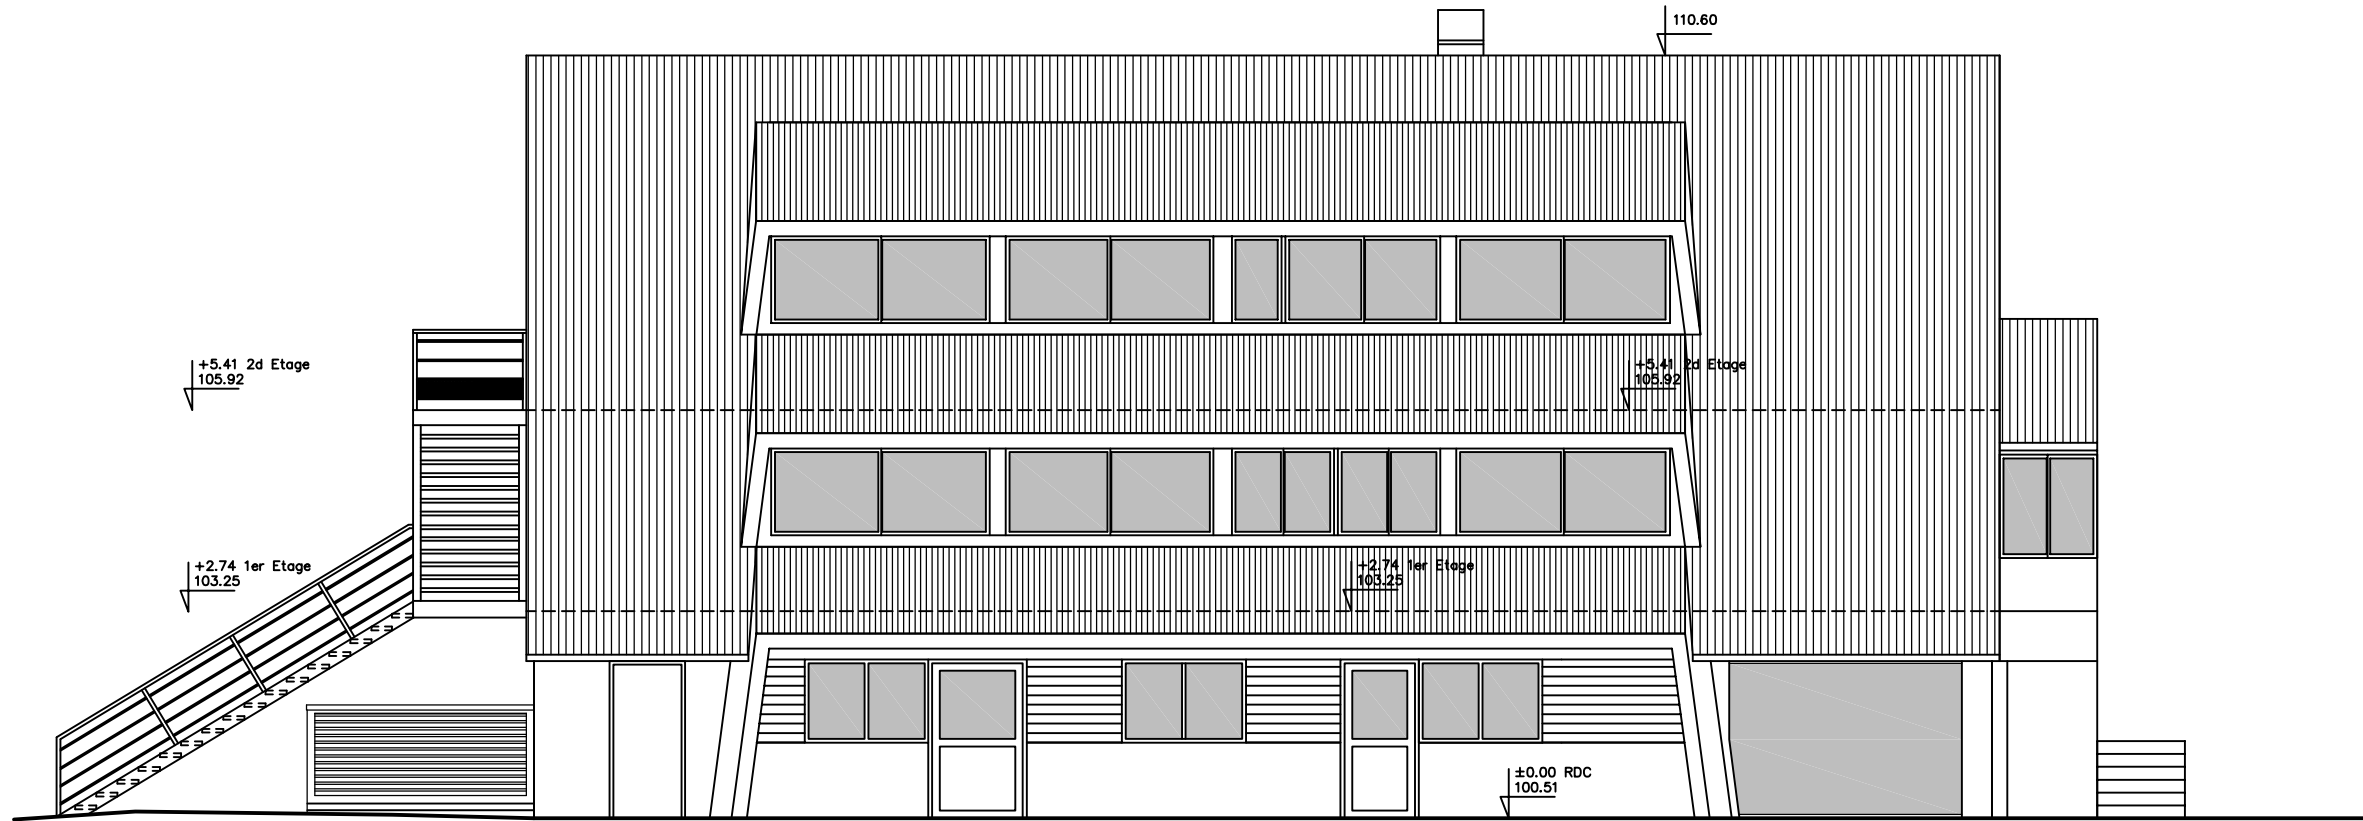


Elévation Sud-Est

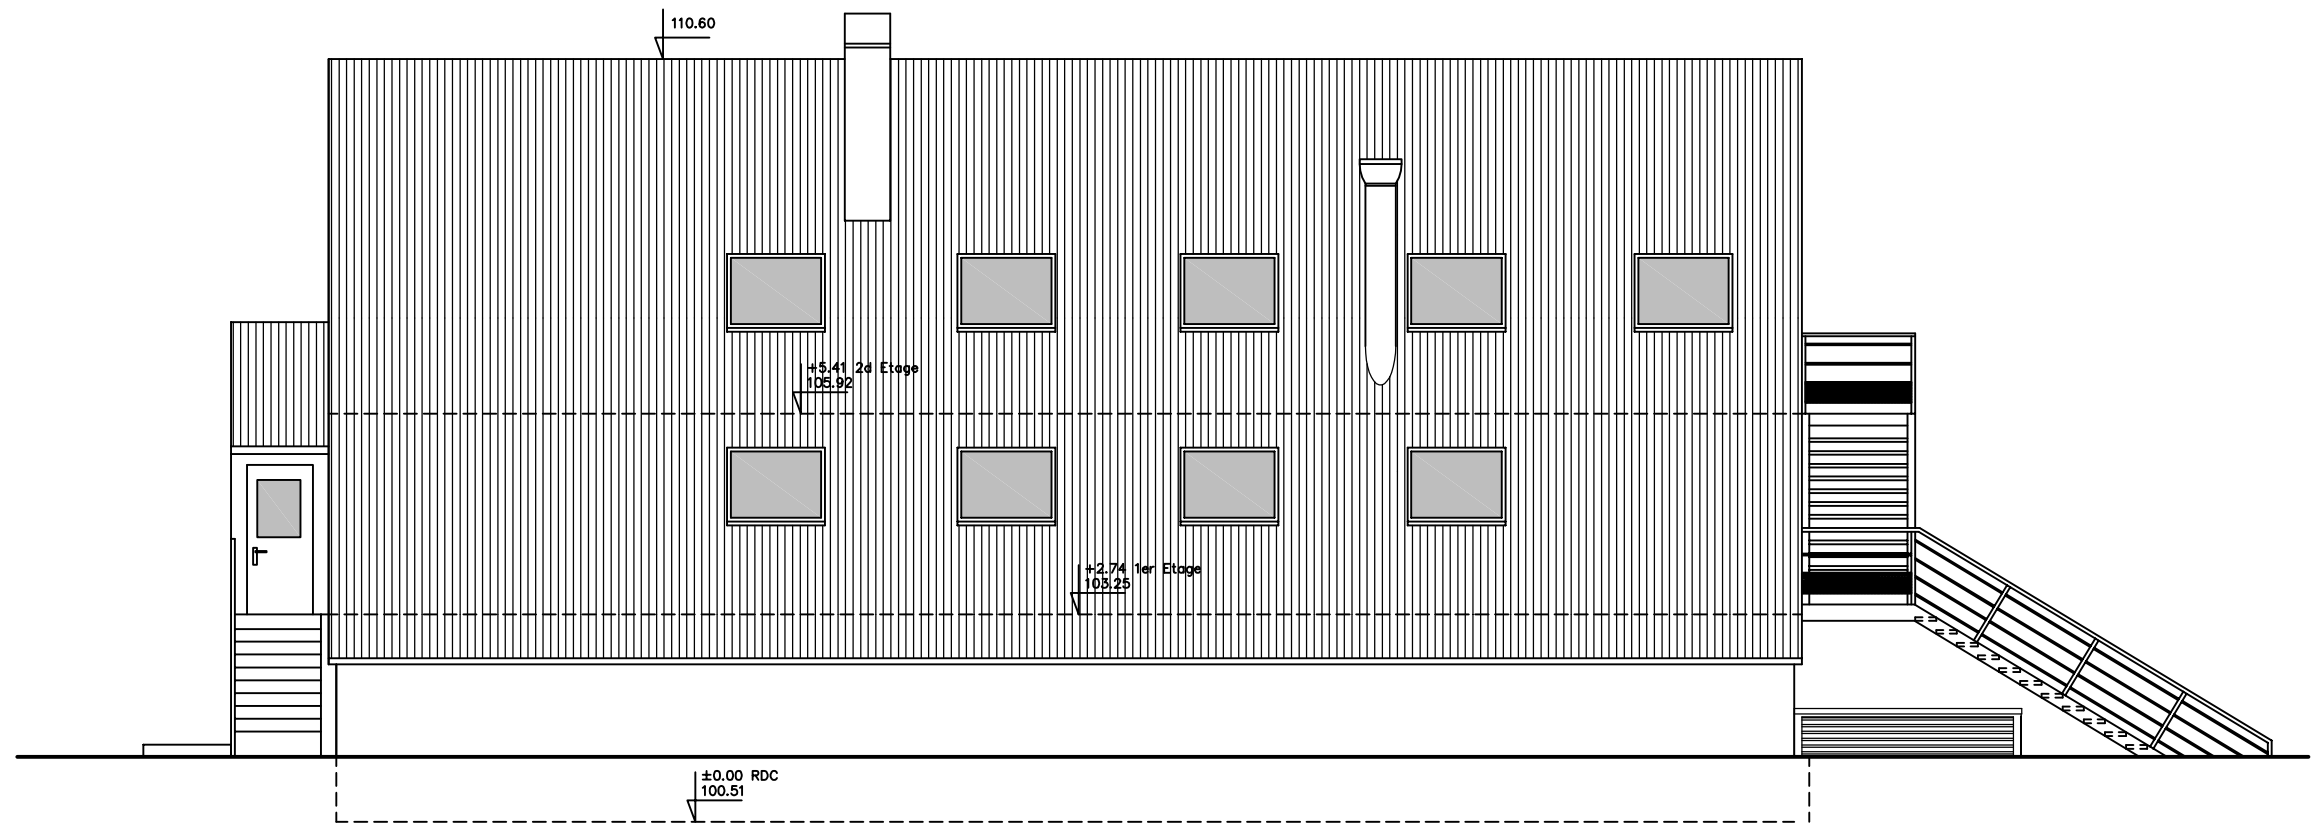

Elévation Nord-Ouest

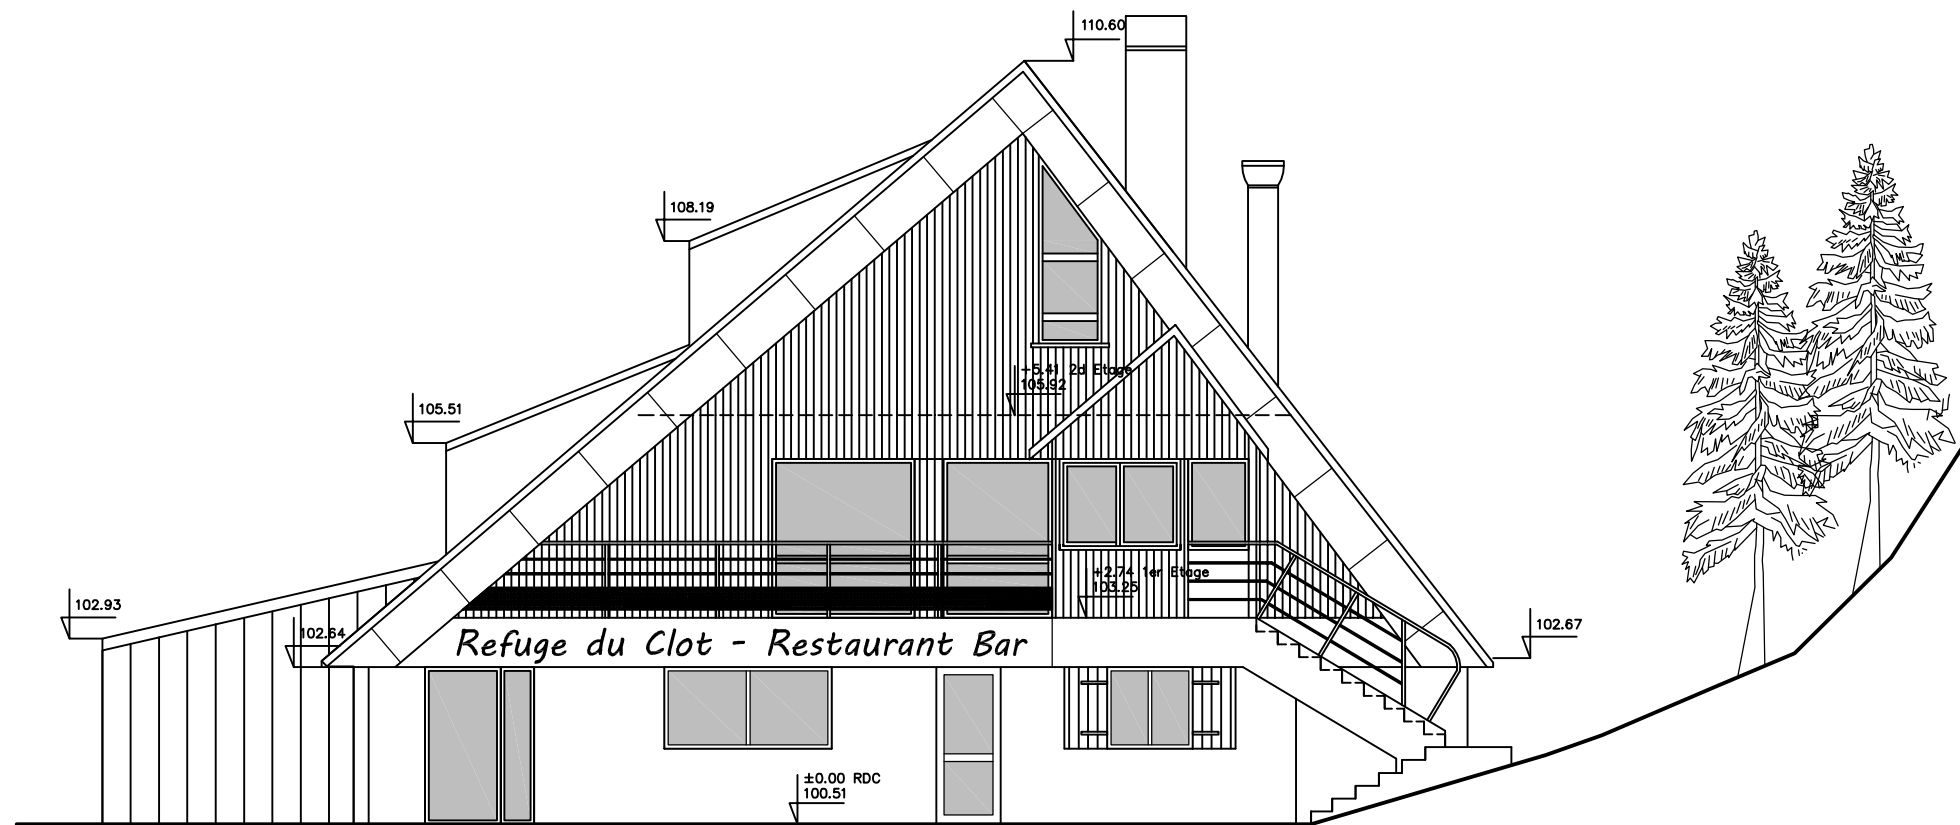

Elévation Nord-Est

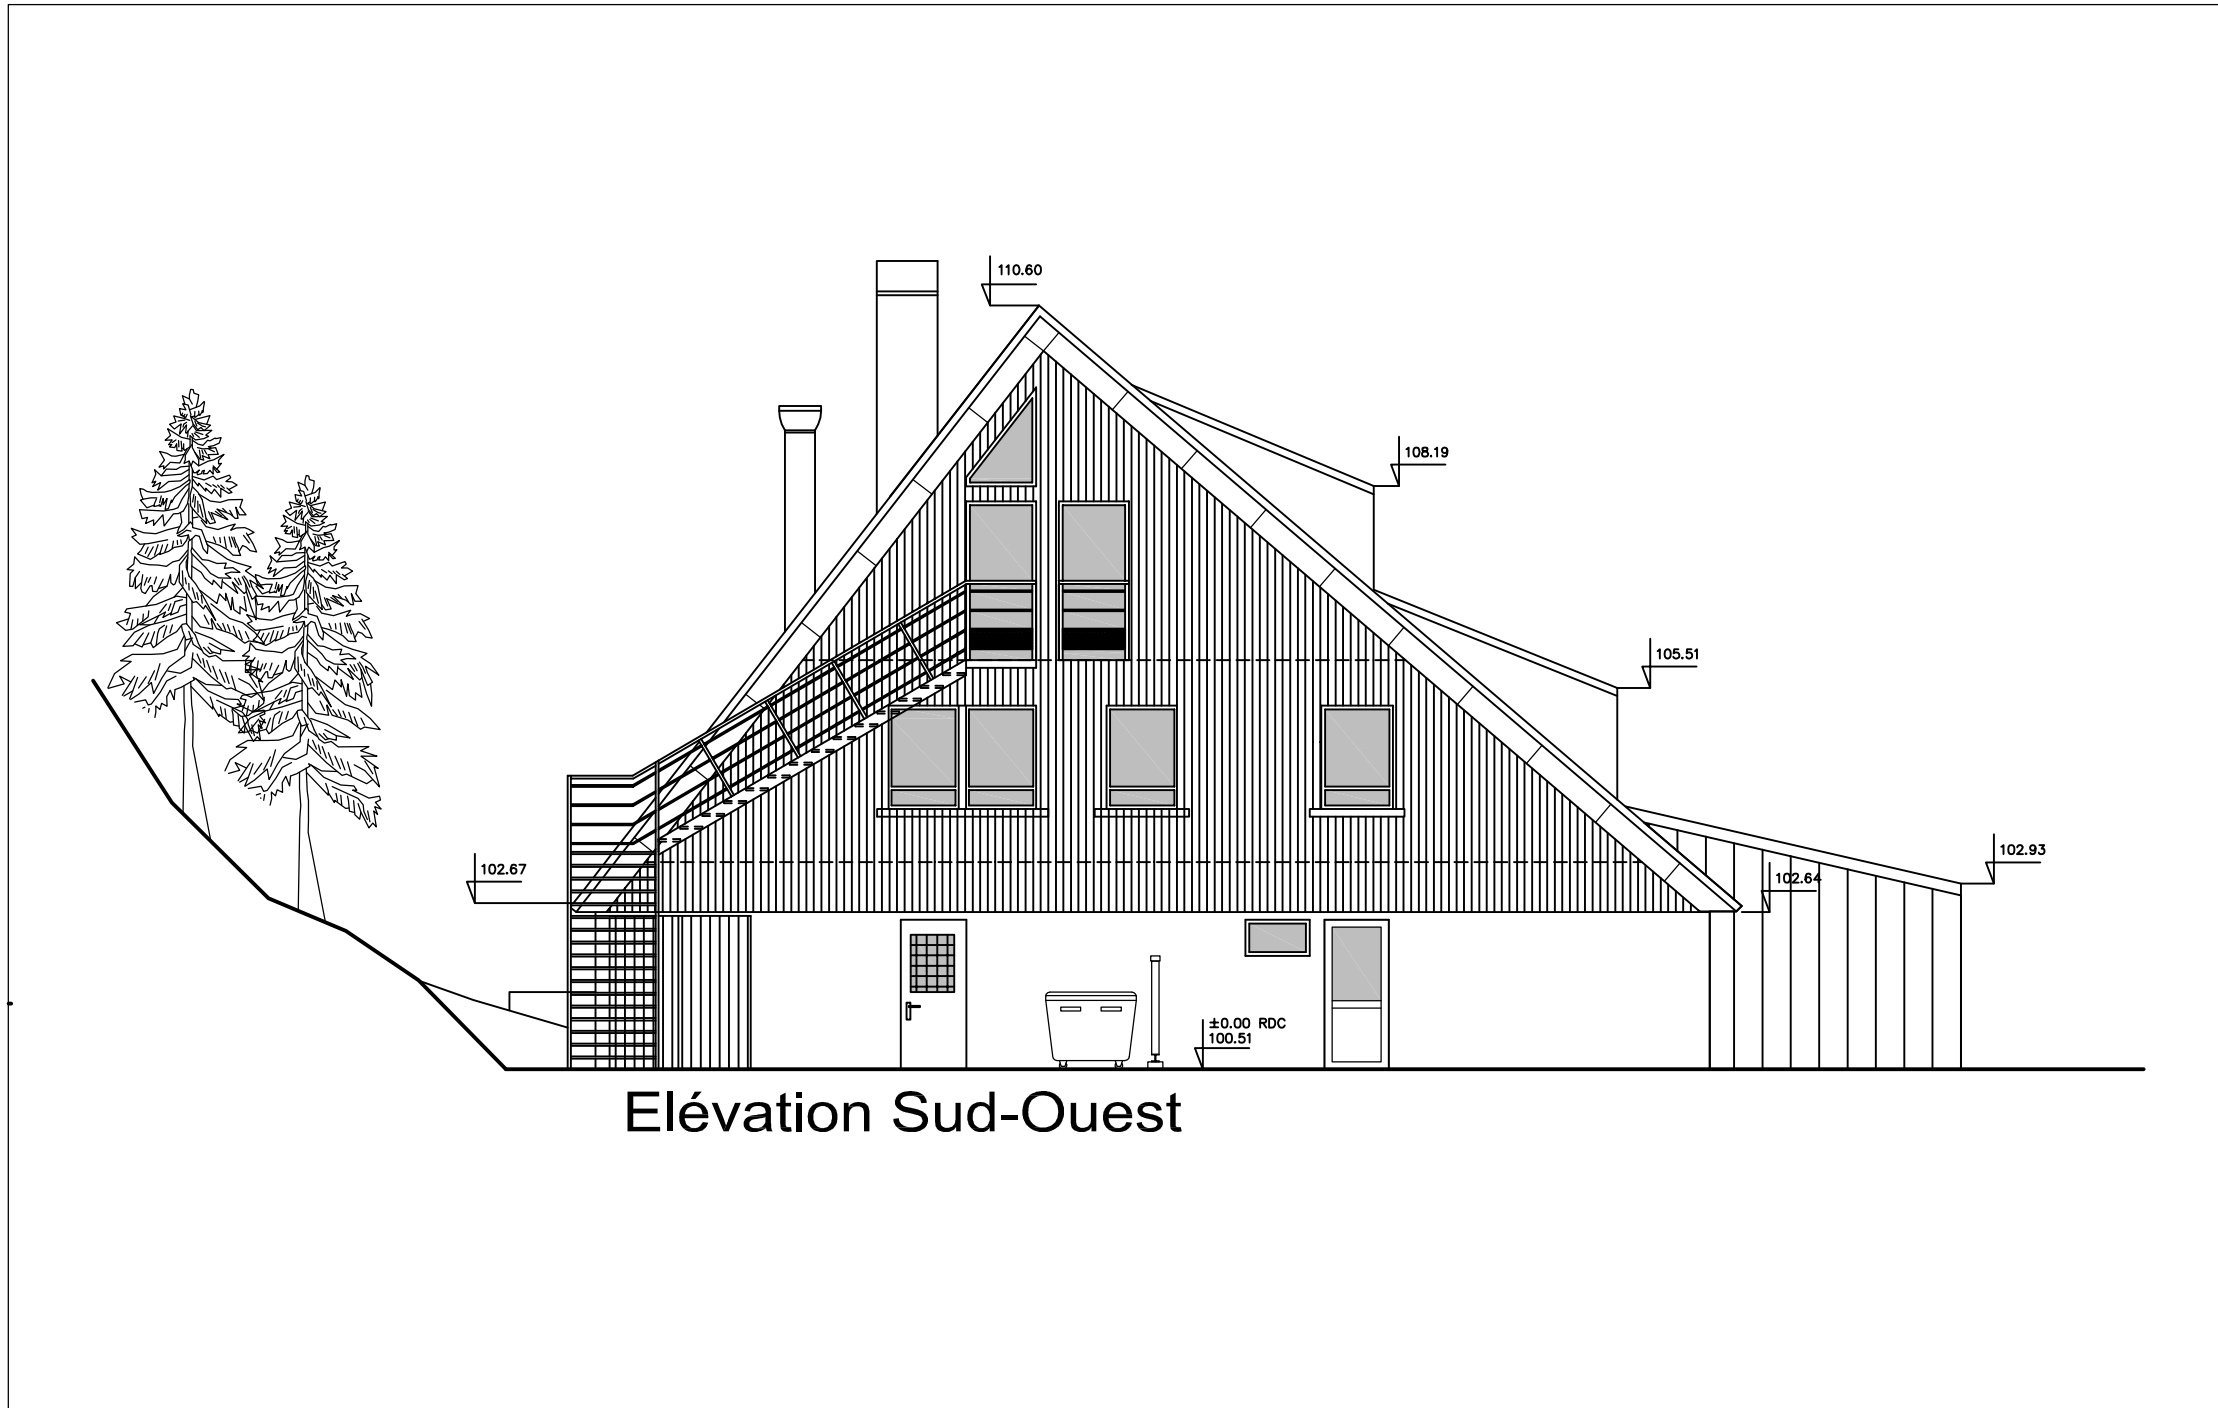

Élévation Sud-Ouest