



REZ DE CHAUSSEE

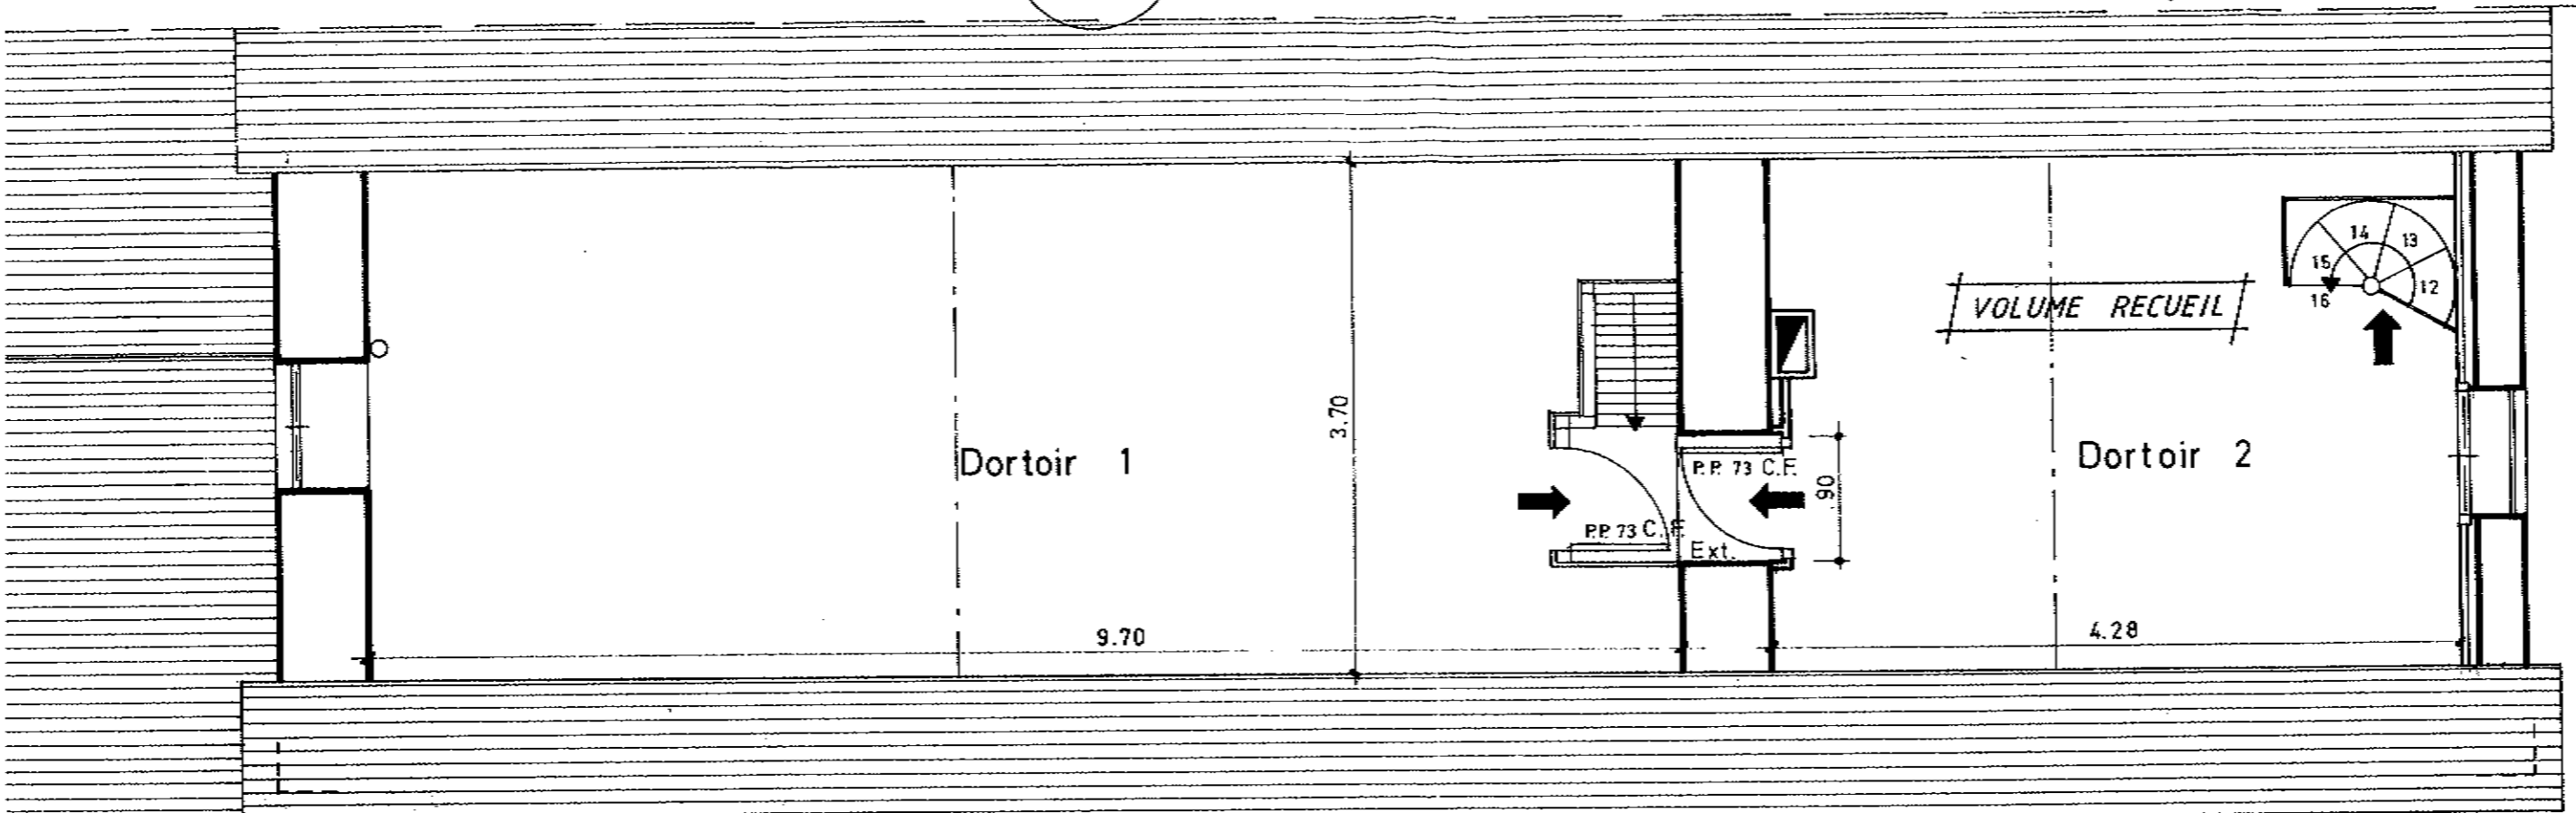

ETAGE

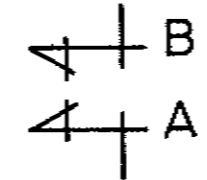